


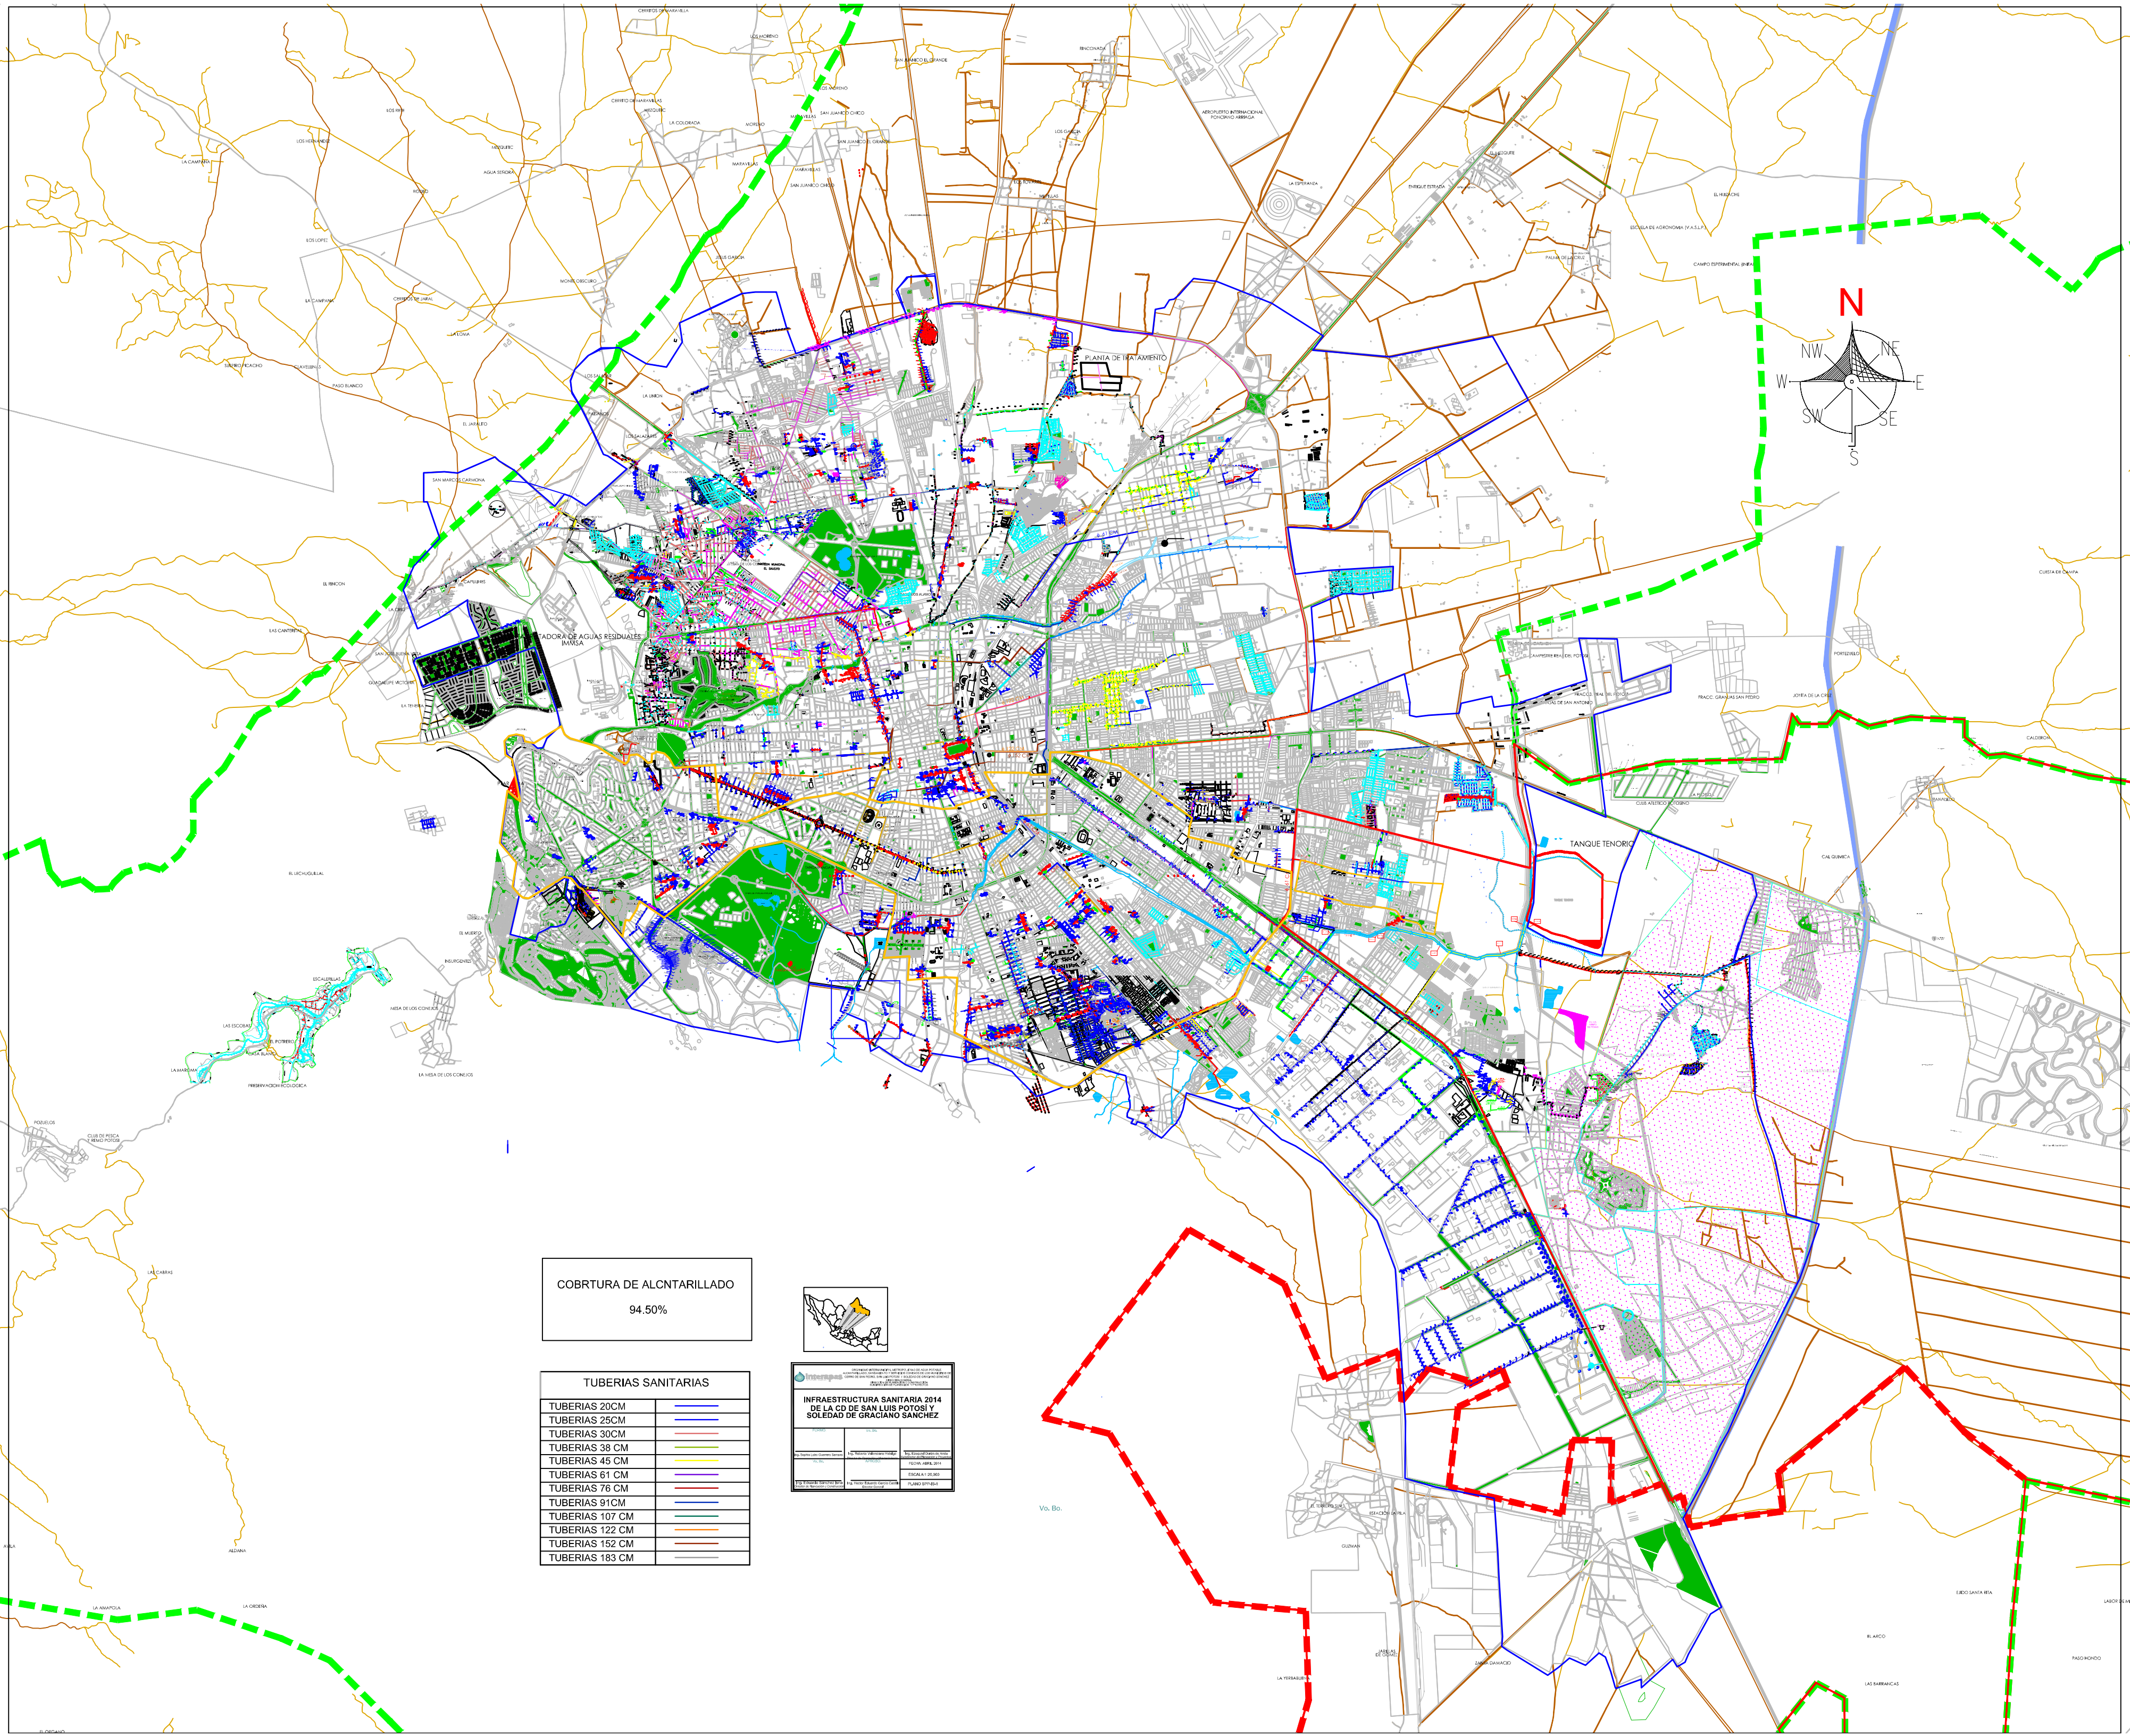

COBRTURA DE ALCANTARILLADO
94.50%

TUBERIAS SANITARIAS	
TUBERIAS 20CM	
TUBERIAS 25CM	
TUBERIAS 30CM	
TUBERIAS 38 CM	
TUBERIAS 45 CM	
TUBERIAS 61 CM	
TUBERIAS 76 CM	
TUBERIAS 91CM	
TUBERIAS 107 CM	
TUBERIAS 122 CM	
TUBERIAS 152 CM	
TUBERIAS 183 CM	



INFRAESTRUCTURA SANITARIA 2014
DE LA CD DE SAN LUIS POTOSÍ Y
SOLEDAD DE GRACIANO SÁNCHEZ


